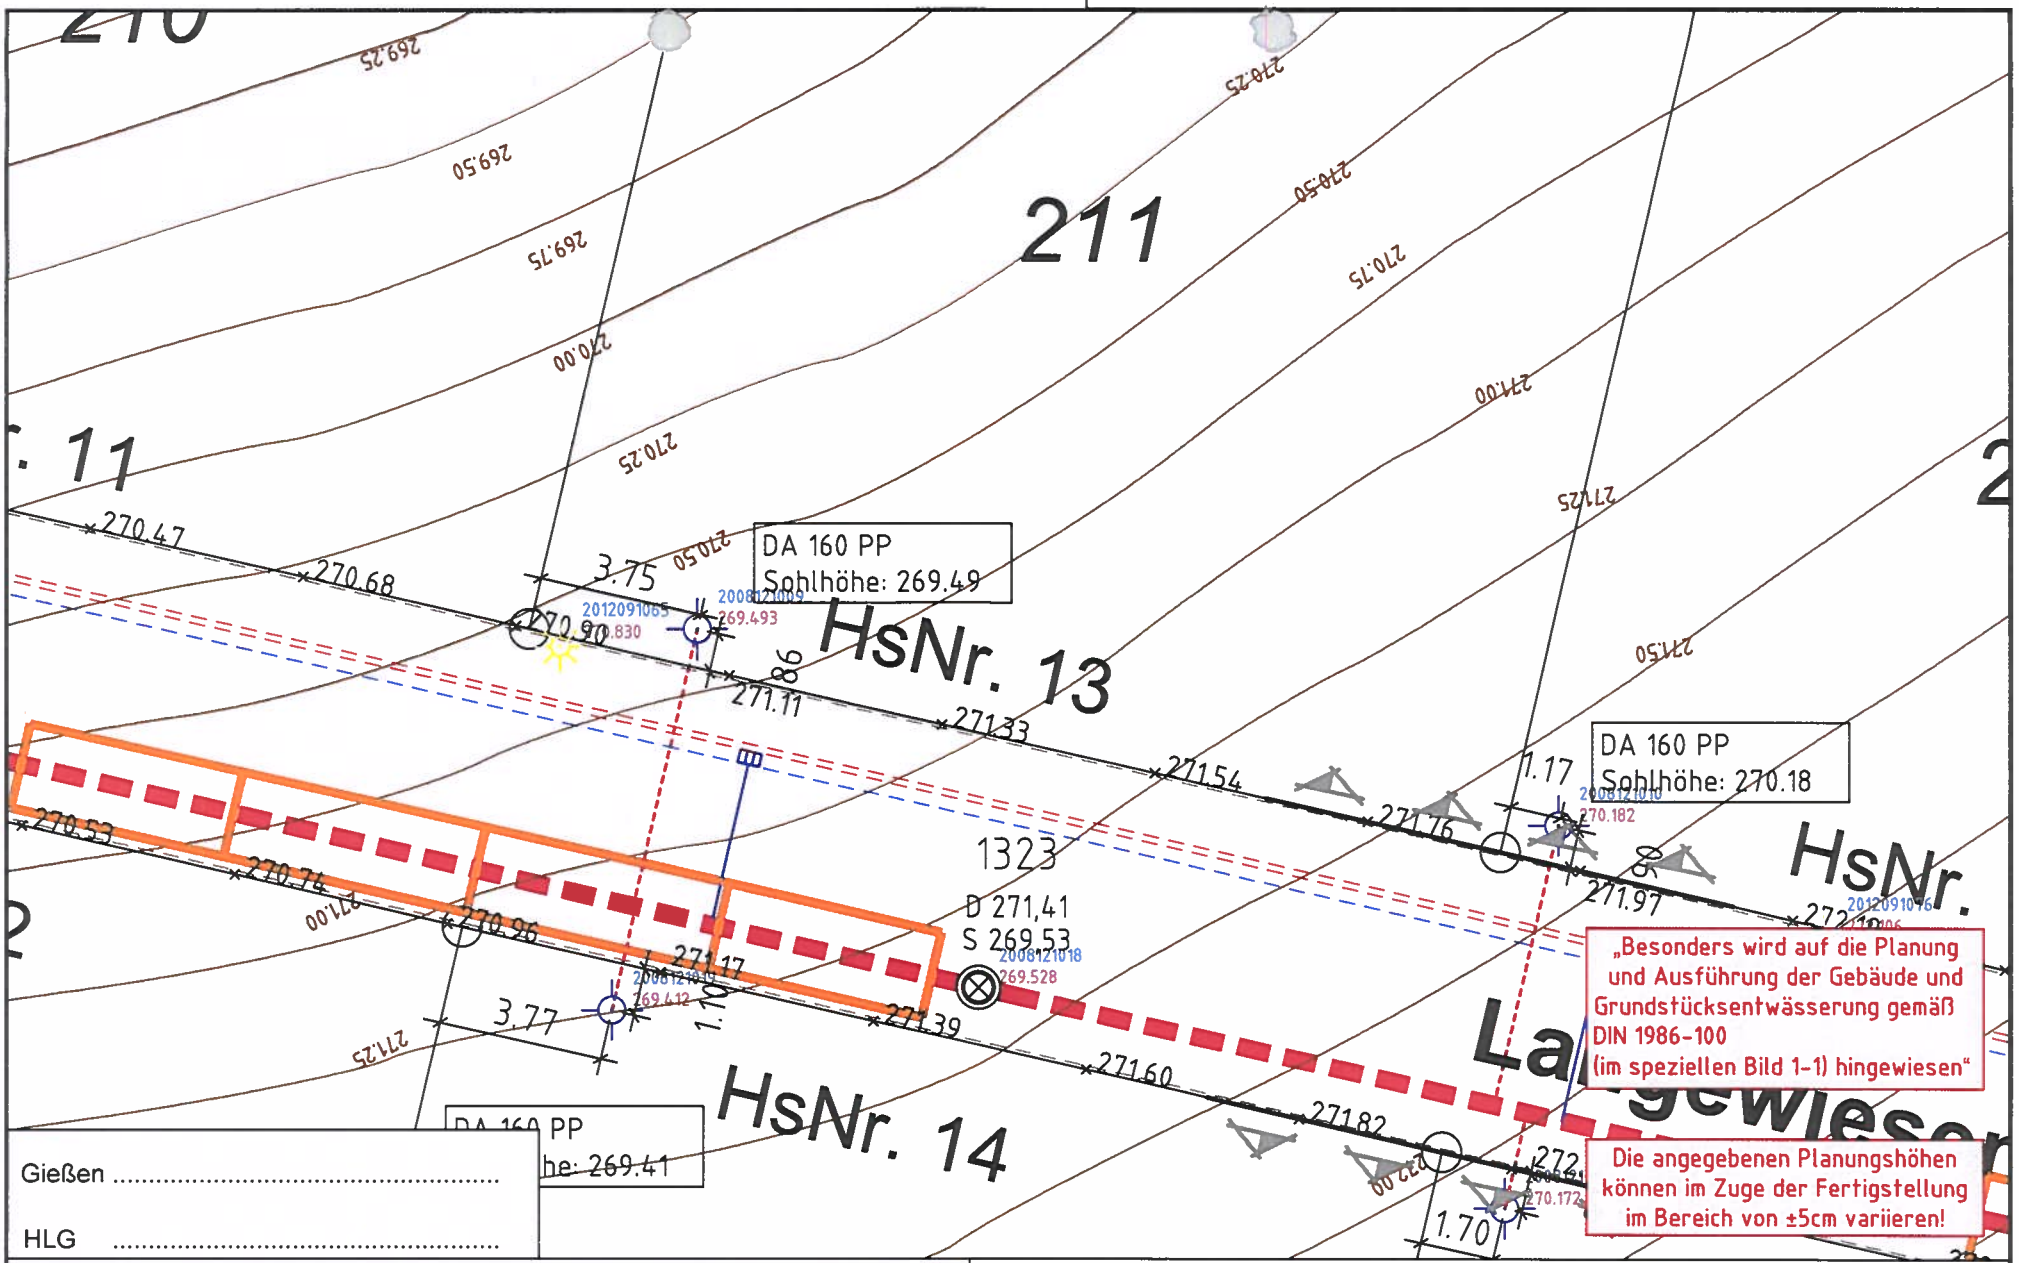

Gießen .....

HLG .....

GEMEINDE SCHÖFFENDGRUND
BG "SCHÖNE AUSSICHT" im OT. SCHWALBACH
HsNr. 13
Bauherreninformation Lageplan M 1:100
CAD-Nr.: SG001-B-01
Datum: 16.06.21 gez.: MR

BERATENDER INGENIEUR:
Dipl.-Ing. ARMIN UHRIG (FH) und PARTNER
Otto-Hahn-Strasse 3, 61137 Schöneck 1
Tel.: 06187/9560-0, Fax: 06187/9560-60, Email: mail@igmbh.de

LEGENDE

- Mischwasserkanal
- Hausanschluß
- Katastergrenze
- x121.82 Planungshöhe Straßenendausbau (hintere Tiefbordsteinkante)
- 186 Parzellen-Nr.
- HsNr. 35 Hausnummer
- Einfahrt
- Laterne
- Kanal-HA
- Parkplatz
- Einfahrt Alternativ