


Darstellung der Flächen vor der Änderung des Flächennutzungsplanes
(Auszug aus dem rechtswirksamen Flächennutzungsplan)

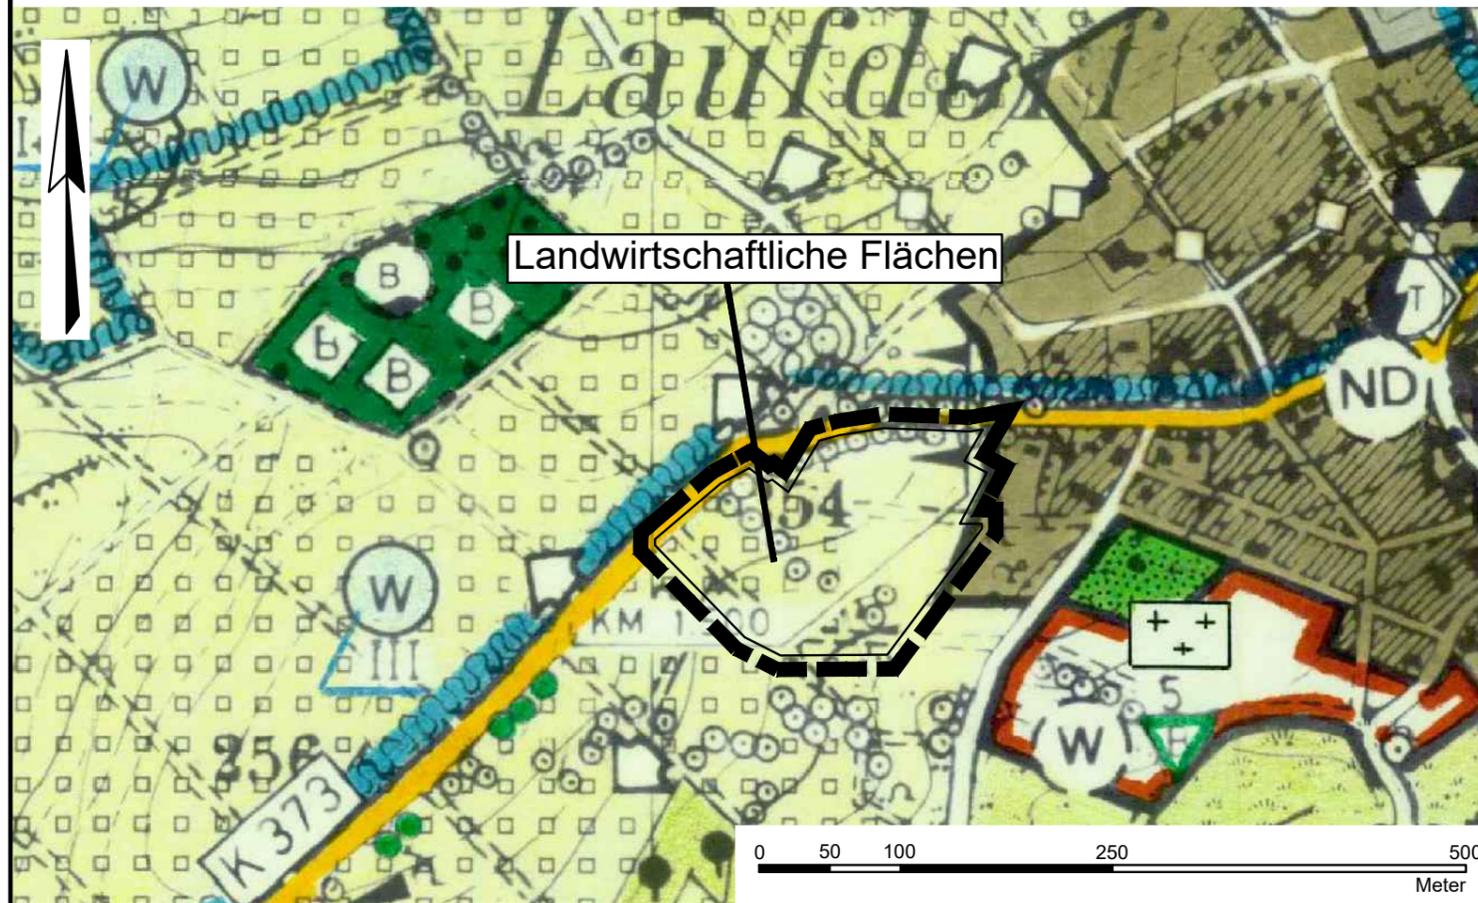


Planzeichenerklärung

--- Geltungsbereich

W Wohnbauflächen

Umgrenzung von Flächen für Maßnahmen zum Schutz, zur Pflege und Entwicklung von Natur und Landschaft (extensive Wiese)

Darstellung der Flächen durch Änderung des rechtswirksamen
Flächennutzungsplanes

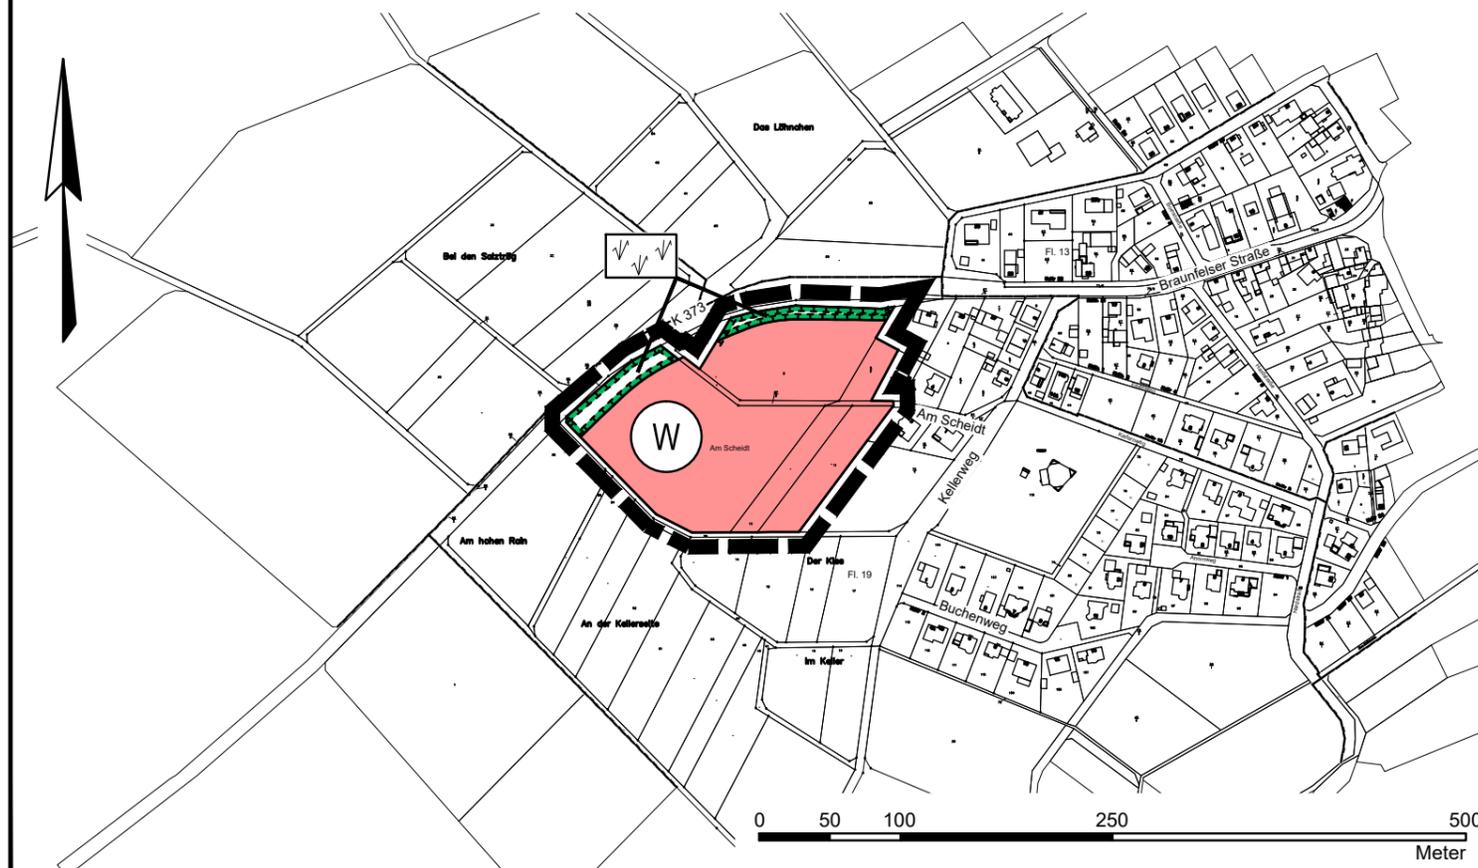

Gemeinde Schöffengrund Flächennutzungsplan-Änderung "Am Scheidt" Gemarkung Laufdorf

Beteiligung der Behörden und der Öffentlichkeit

Bearbeitet:	I. Zillinger		Maßstab:	Stand:	29.06.2023
Gezeichnet:	Gawelek		1:5.000	Zeichnungsnummer:	2218/2
Geprüft:				Ersatz für:	

Ingenieurbüro Zillinger

35396 Gießen, Weimarer Str. 1, Fon (0641) 95212-0, Fax (0641) 95212-34, info@buero-zillinger.de, www.buero-zillinger.de